


La presentación del boceto del anteproyecto a todos los vecinos, en una de las actuaciones más importantes que se va a hacer en nuestro pueblo, configura la obligación de todos a aportar sugerencias a esta importante obra para que puedan ser estudiados por la Corporación Municipal antes de resolver por los servicios técnicos de la Diputación de Toledo la ejecución definitiva del citado proyecto.

Ayuntamiento de Santa Cruz de la Zarza (Toledo)
Marzo, 1995

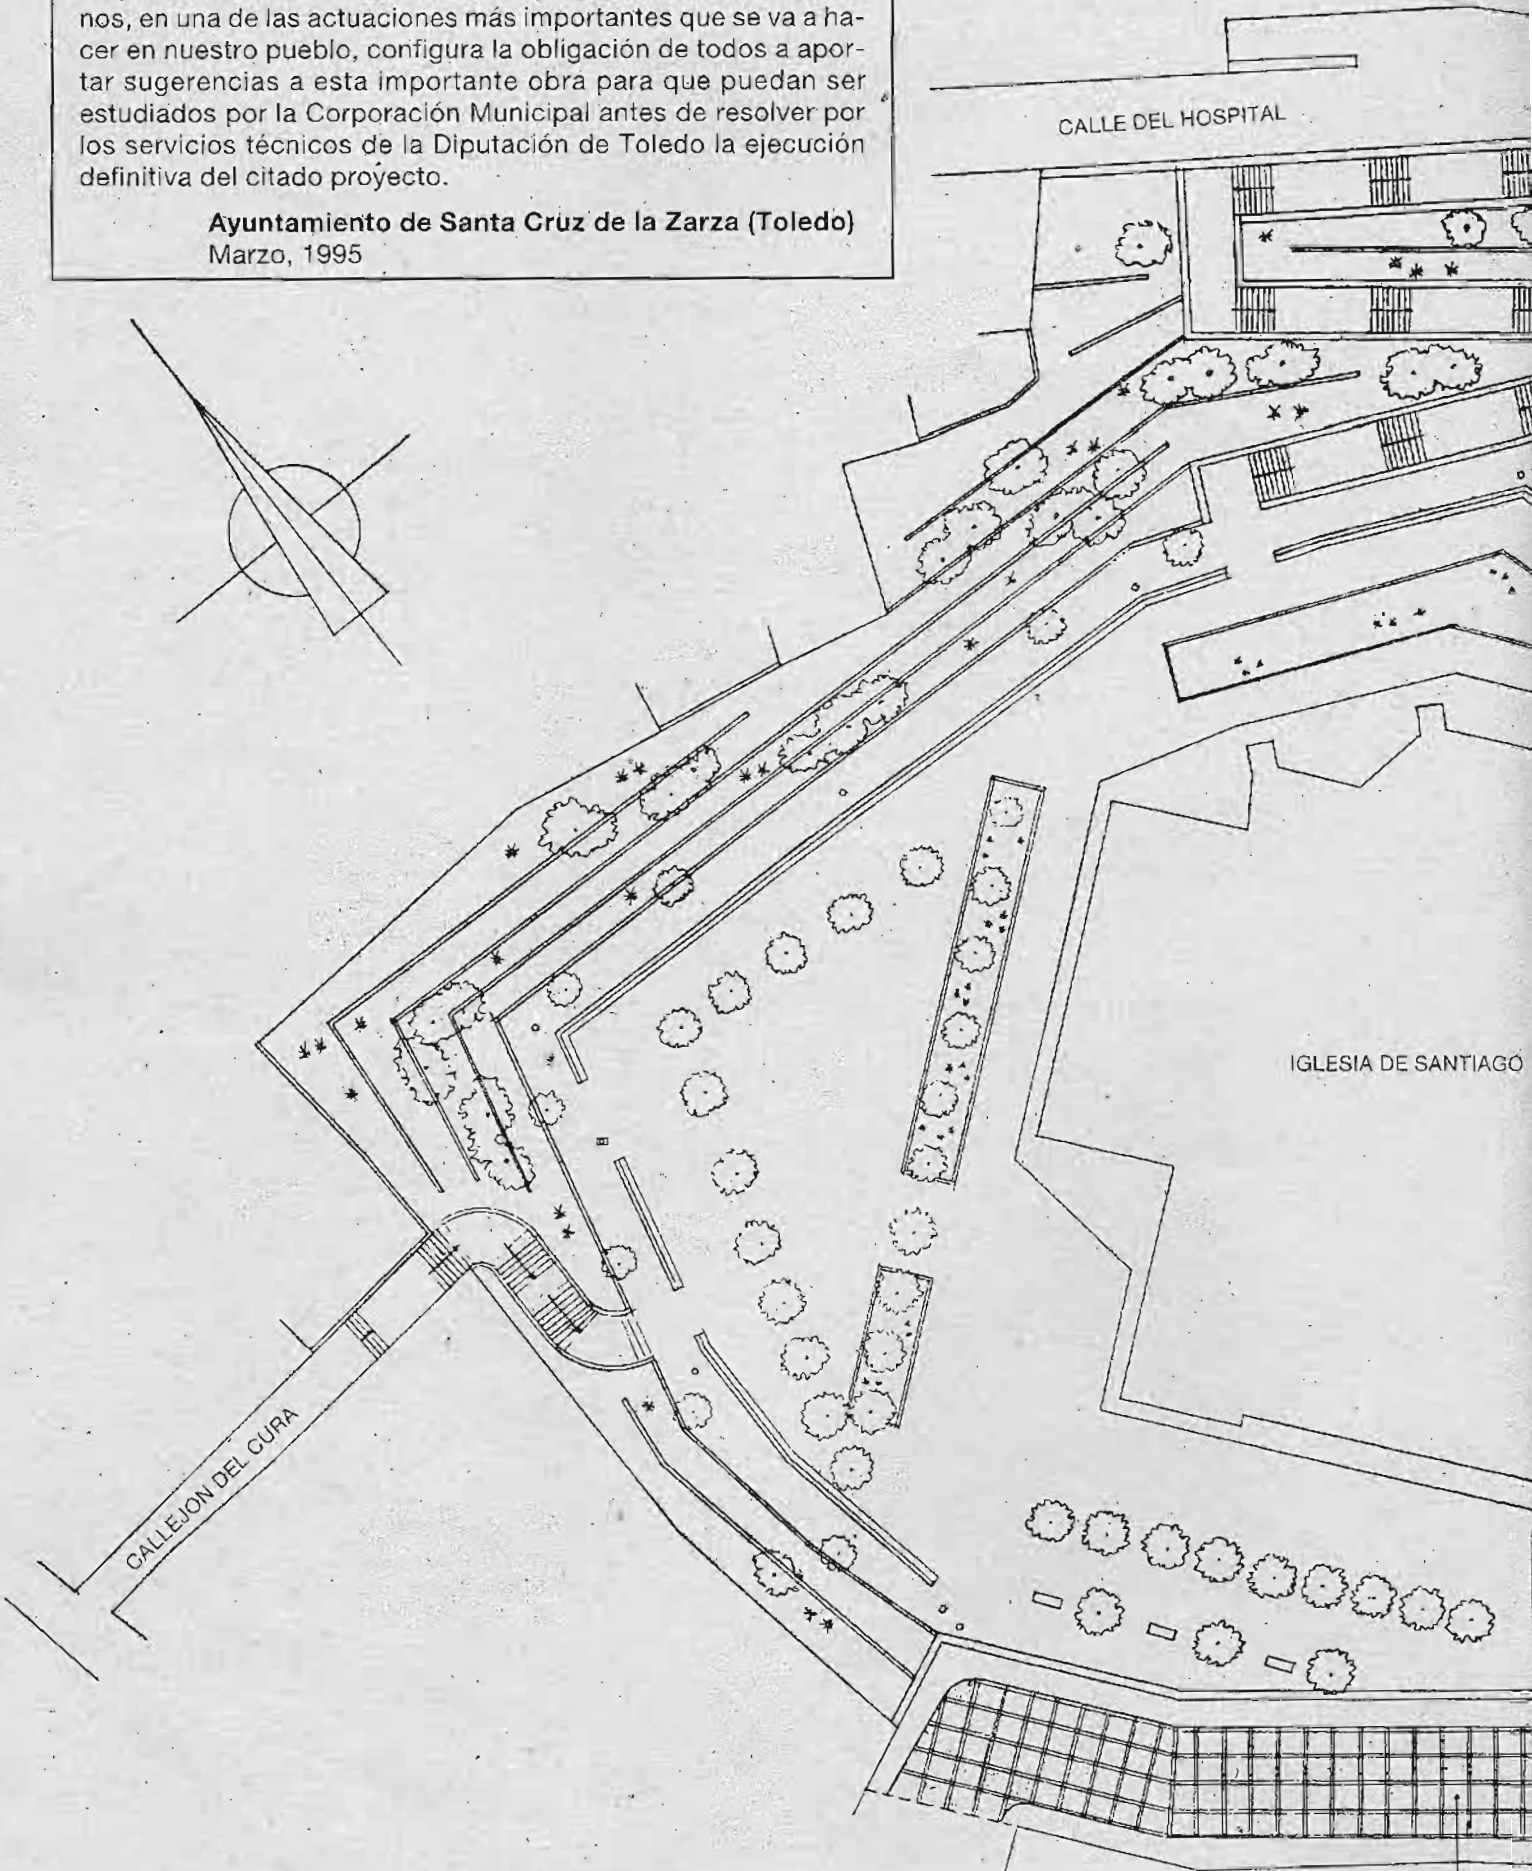

CANTOS

PROYECTO DE ACTUACION URBANISTICA EN LA ZONA QUE RODEA LA IGLESIA DE SANTIAGO EN LA LOCALIDAD DE SANTA CRUZ DE LA ZARZA (TOLEDO)

MEMORIA

Esta iglesia parroquial, situada en lo alto de un cerro que domina el pueblo y unas panorámicas manchegas a gran distancia, sobre la Meseta de Ocaña, ha sido catalogada como Monumento.

El Ayuntamiento ha decidido ordenar el paraje y urbanizar las calles que a él concurren, con una actuación ambiciosa y ejemplar.

La Iglesia de Santiago Apóstol es de gran extensión, ocupando una superficie de 1.215 m². Es de tres naves con gran presbiterio y torre. Su construcción es de piedra de arena.

La actuación que se proyecta comprende:

Pavimentación del entorno arquitectónico de la Iglesia y explanada de la antigua Casa de la Encomienda con losetas acorde con la construcción de la Iglesia.

El derribo de varias casas en mal estado (antiguo frontón, etc.), que tapan la visión de la iglesia desde el acceso de la Plaza de la Constitución para, en su lugar, planear un auditorio al exterior.

Sustitución del muro de contención, que está reventado, por otro de mampostería, suprimiendo el estrangulamiento de la calle.

Pavimentar el callejón del cura, dándole continuidad hasta enrasar con la plaza de la iglesia, con escalinatas suaves.

Ordenar la jardinería y realizar otro acceso desde la calle del Hospital hasta la Plaza, mediante tramos en rampa y tramos con peñaños para absorber una diferencia de nivel de 12,70 m².

Ordenar y pavimentar la calle de la Encomienda, variando el último tramo de escalera que da acceso a la explanada de la iglesia, para dejar más ancho el paso por la misma.



ANTE-PROYECTO DE ORDENACION DEL ENTORNO DE LA
IGLESIA DE SANTIAGO EN SANTA CRUZ DE LA ZARZA
ARQUITECTO: D. JUAN JOSE GOMEZ-LUENGO BRAVO
TOLEDO - MAYO - 1994